


Ogrodzenie cmentarza

20A

Ogrodzenie cmentarza

sekcja 2A, 2

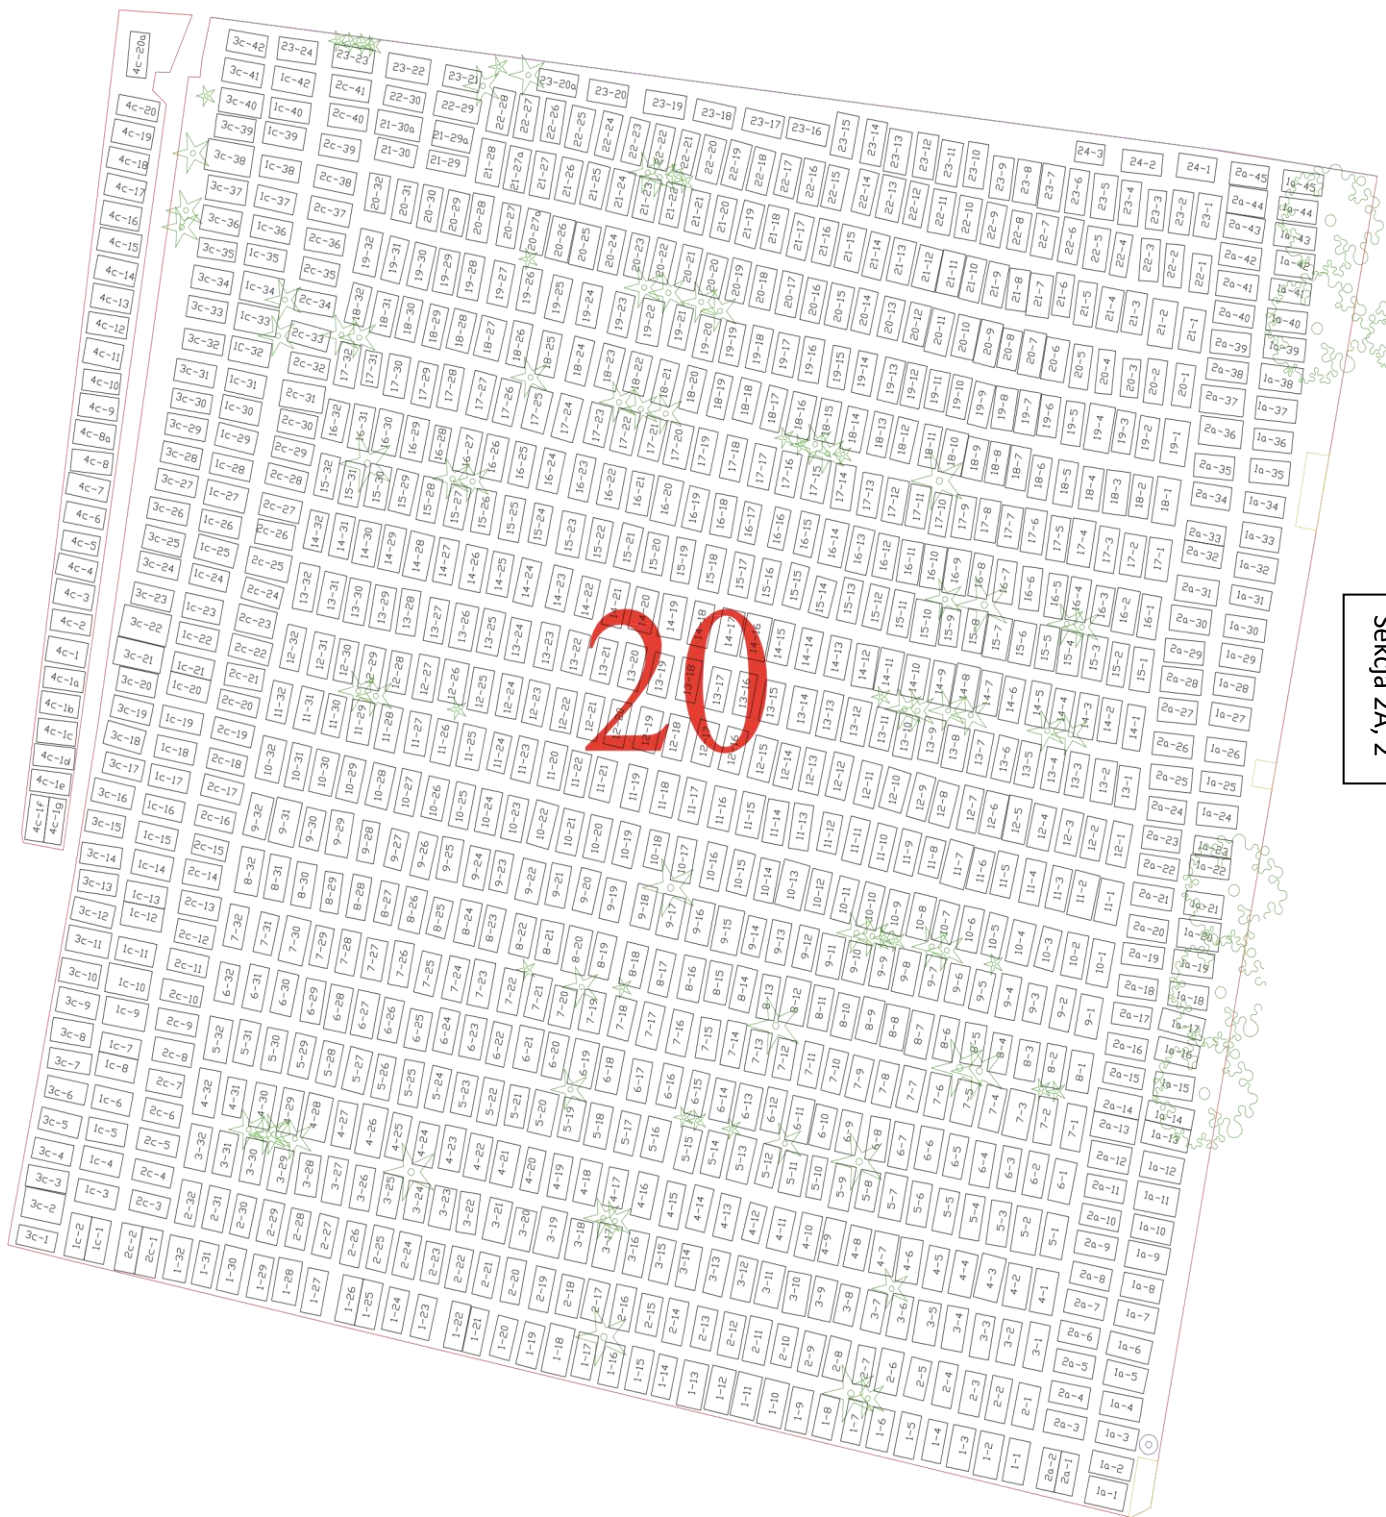

SEKCIJA 18